


درب شرقی اضطراری

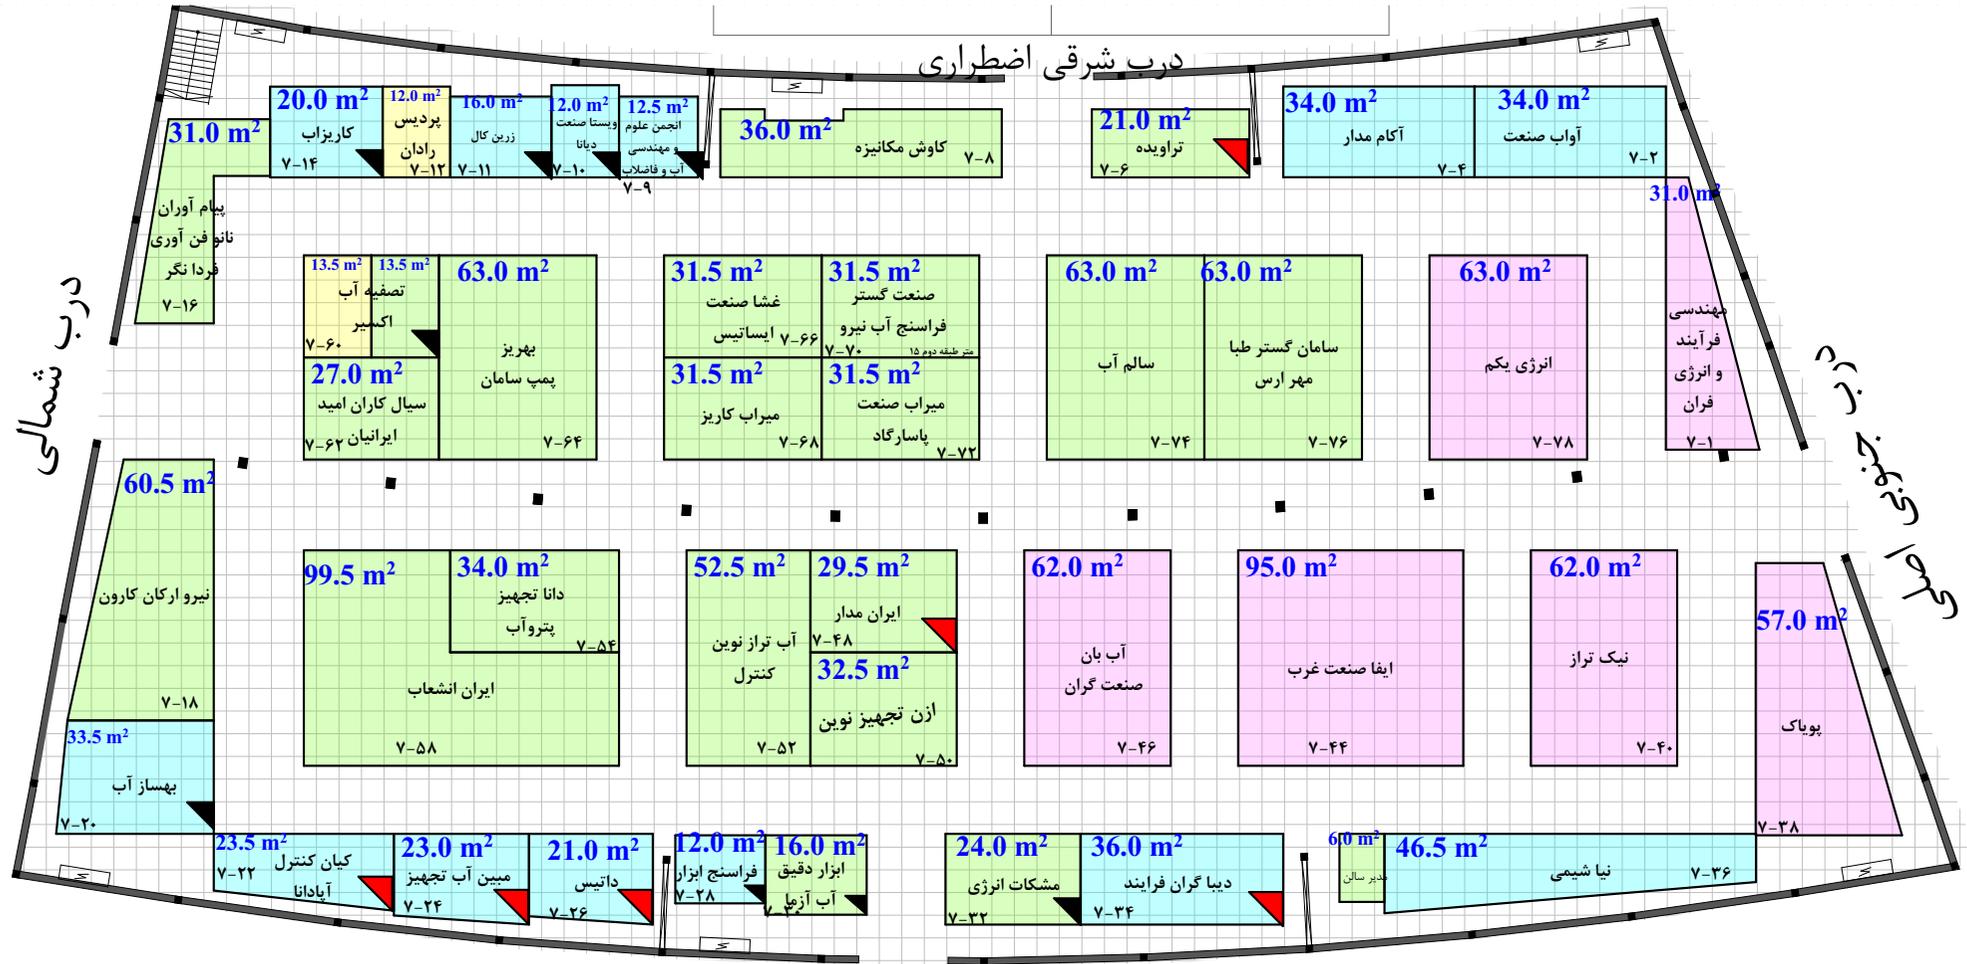

درب شمالی

درب جنوبی اضطراری