


HALL NO ۴۴A

جدول راهنما

C	غرف یک بر
B	غرف دو و سه بر
A	غرف چهار بر - غرفه راست و چپ و روبروی ورودی
	غرفه ارزی
	غرف پیش ساخته هر رتبه با مثلث مشخصی با همان زمینه ی رنگ نشان داده شود
	غرف پیش ساخته ویژه هر رتبه با مثلث قرمز با همان زمینه ی رنگ نشان داده شود
	غرف های ارزی ۳۰/۷۰
	نوع غرف
	پیش ساخته ریالی
	پیش ساخته ارزی
	جمع
	نوع غرف
	خودساز ریالی
	خودساز ارزی
	جمع
	نوع غرف
	متراژ غرف یک بر
	متراژ غرف دو و سه بر
	متراژ غرف چهار بر
	غرفه راست و چپ و روبروی ورودی
	متراژ غرف ارزی
	جمع
	مدیر سالن
	طبقه دوم

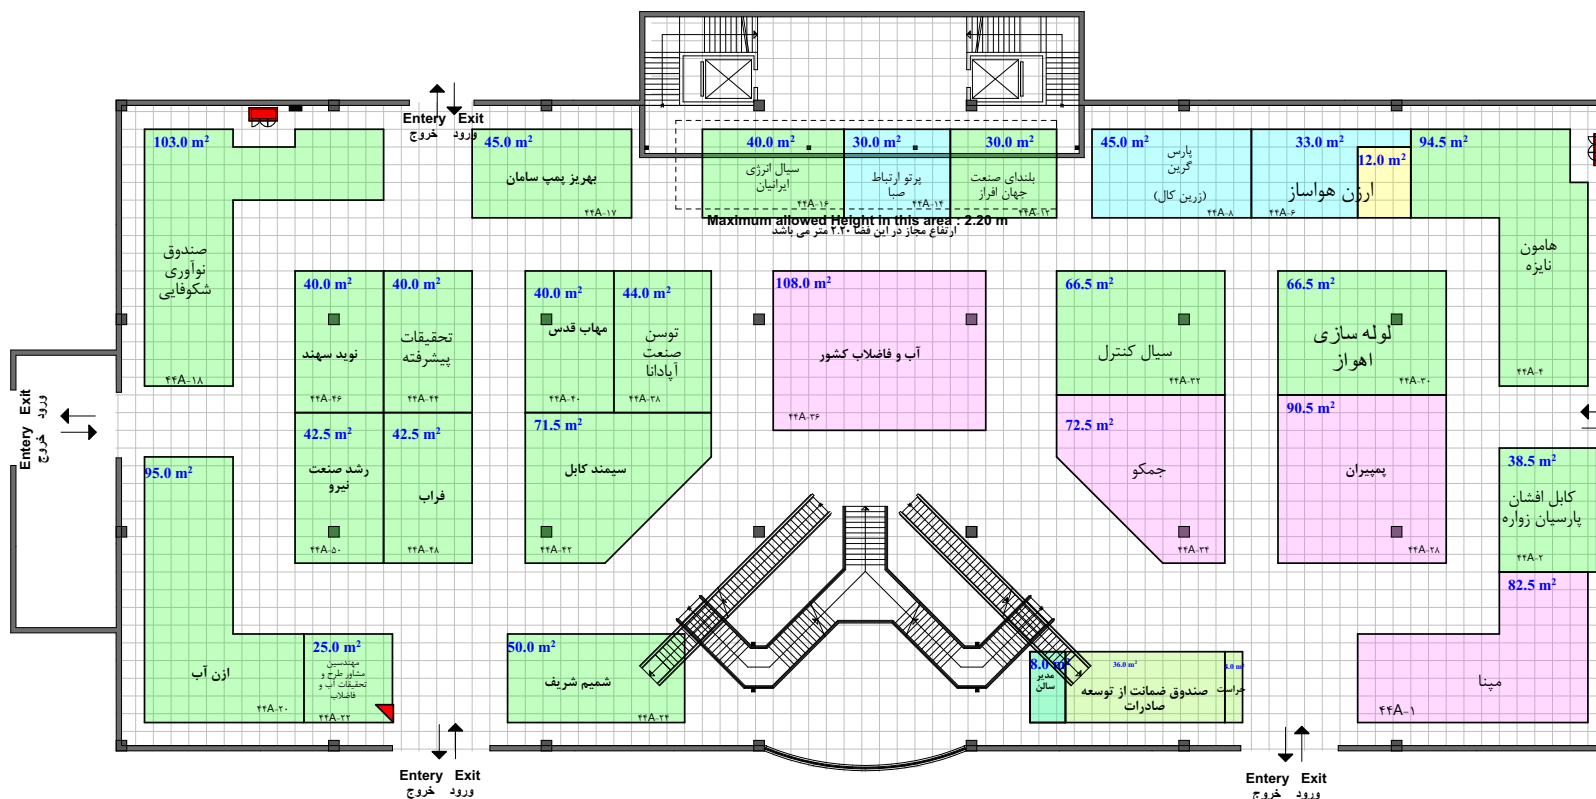

راهکار تجارت مدیریت گوشا

بیست و یکمین نمایشگاه بین المللی صنعت آب و تاسیسات آب و فاضلاب ایران

کارشناس ناظر معماری داخلی

کارشناس ناظر مجری

مدیر سالن

متراژ اجرا شده غرف در داخل سالن و فضای باز پس از برداشت میدانی بررسی و اصلاح با نقشه فوق (اجرایی) تطابق داشته و صحیح می باشد